


TIPO AMBITO DI TRASFORMAZIONE: **RESIDENZIALE**

LOCALITA': **MAPELLO**

NOME AMBITO: **M05**

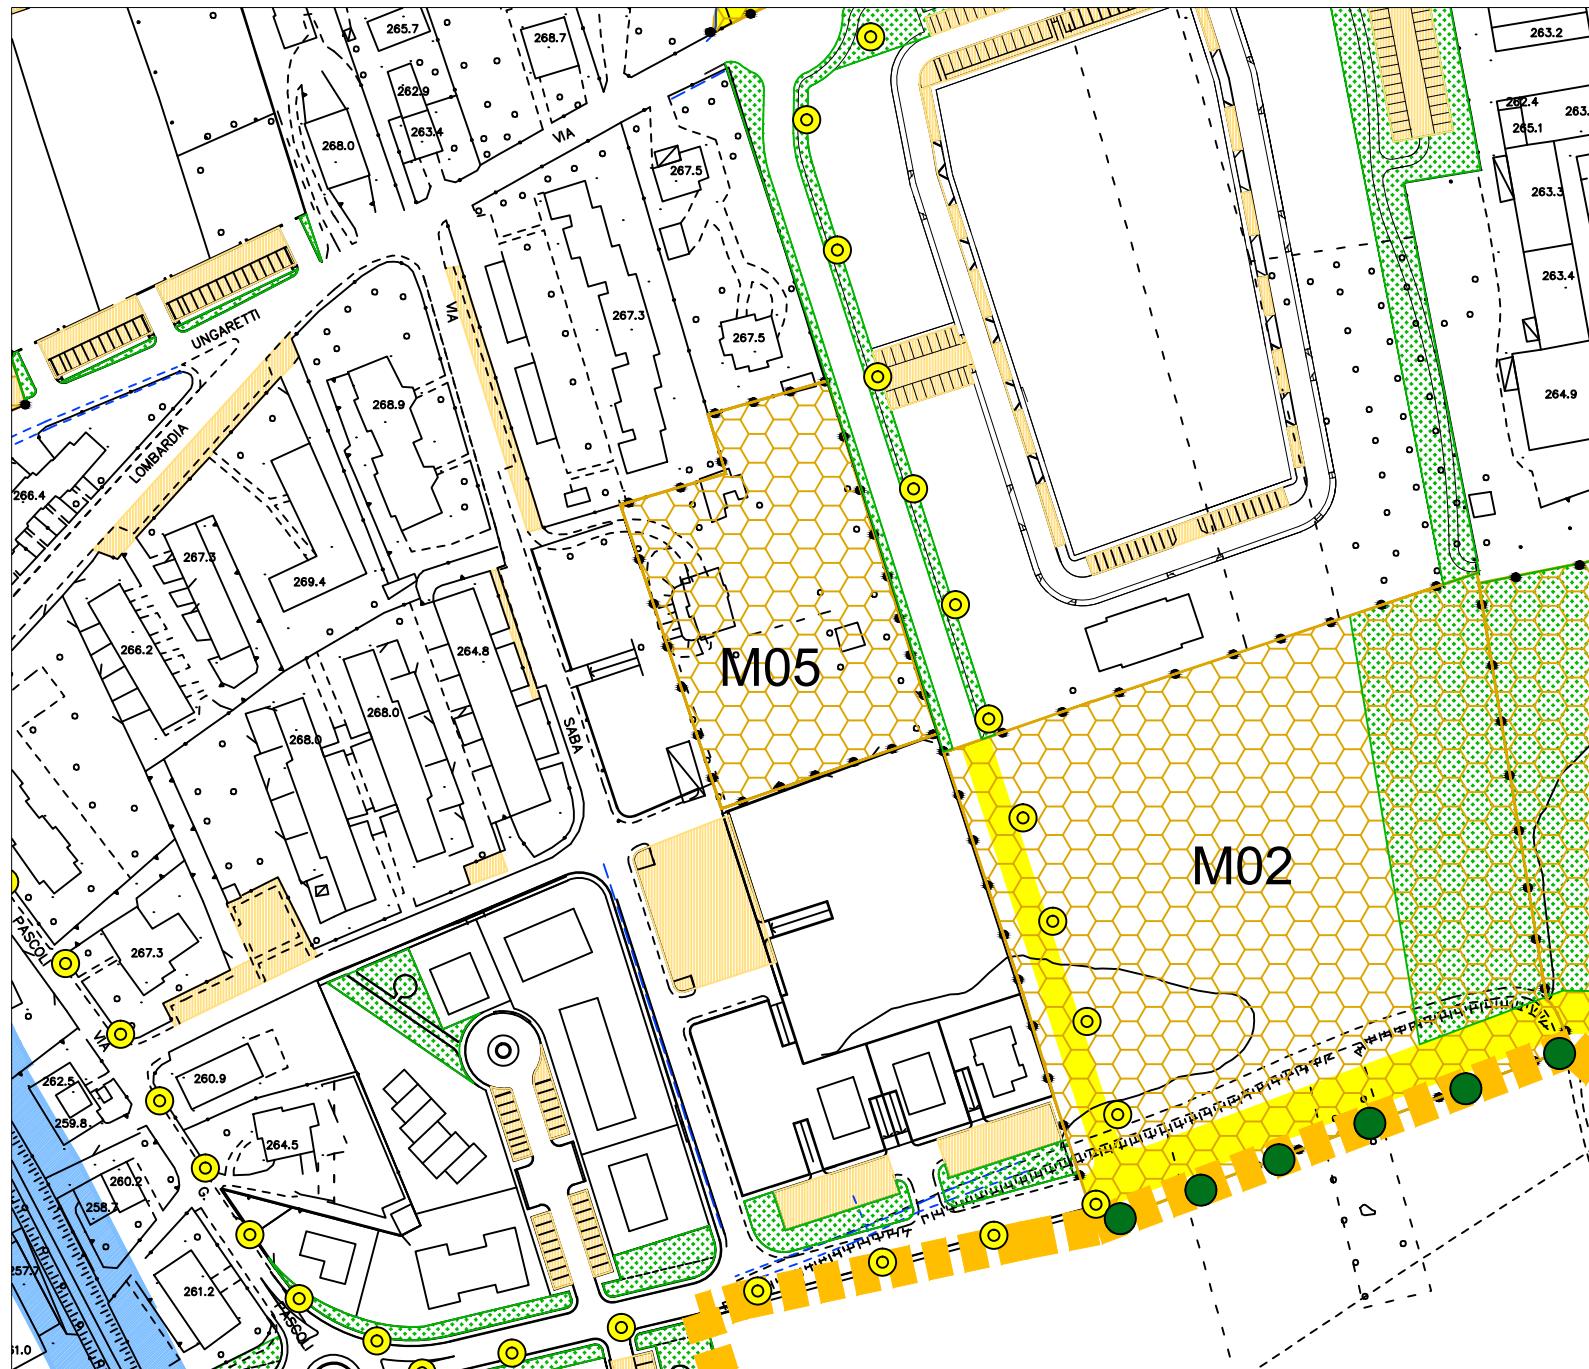

scala 1:2000

**AMBITO DI TRASFORMAZIONE: M05**

St:	mq 5.610
Slp max:	mq 1.870
H max:	ml 9,00
Numero piani fuori terra max:	2 + 1(mansardato)

Destinazioni ammesse:

– residenza

Standard / Servizi Primari (min.):

di cui:

– posti auto pubblici (min):	n. 17
– altro (verde urbano, percorsi ciclabili):	mq 656

Servizi Equivalenti / Contributo qualitativo minimo:

di cui:

– servizi da redistribuire fuori comparto	mq 1870
– totale	mq 1870