


TIPO AMBITO DI TRASFORMAZIONE: **RESIDENZIALE**

LOCALITA': **MAPELLO**

NOME AMBITO: **M 07**

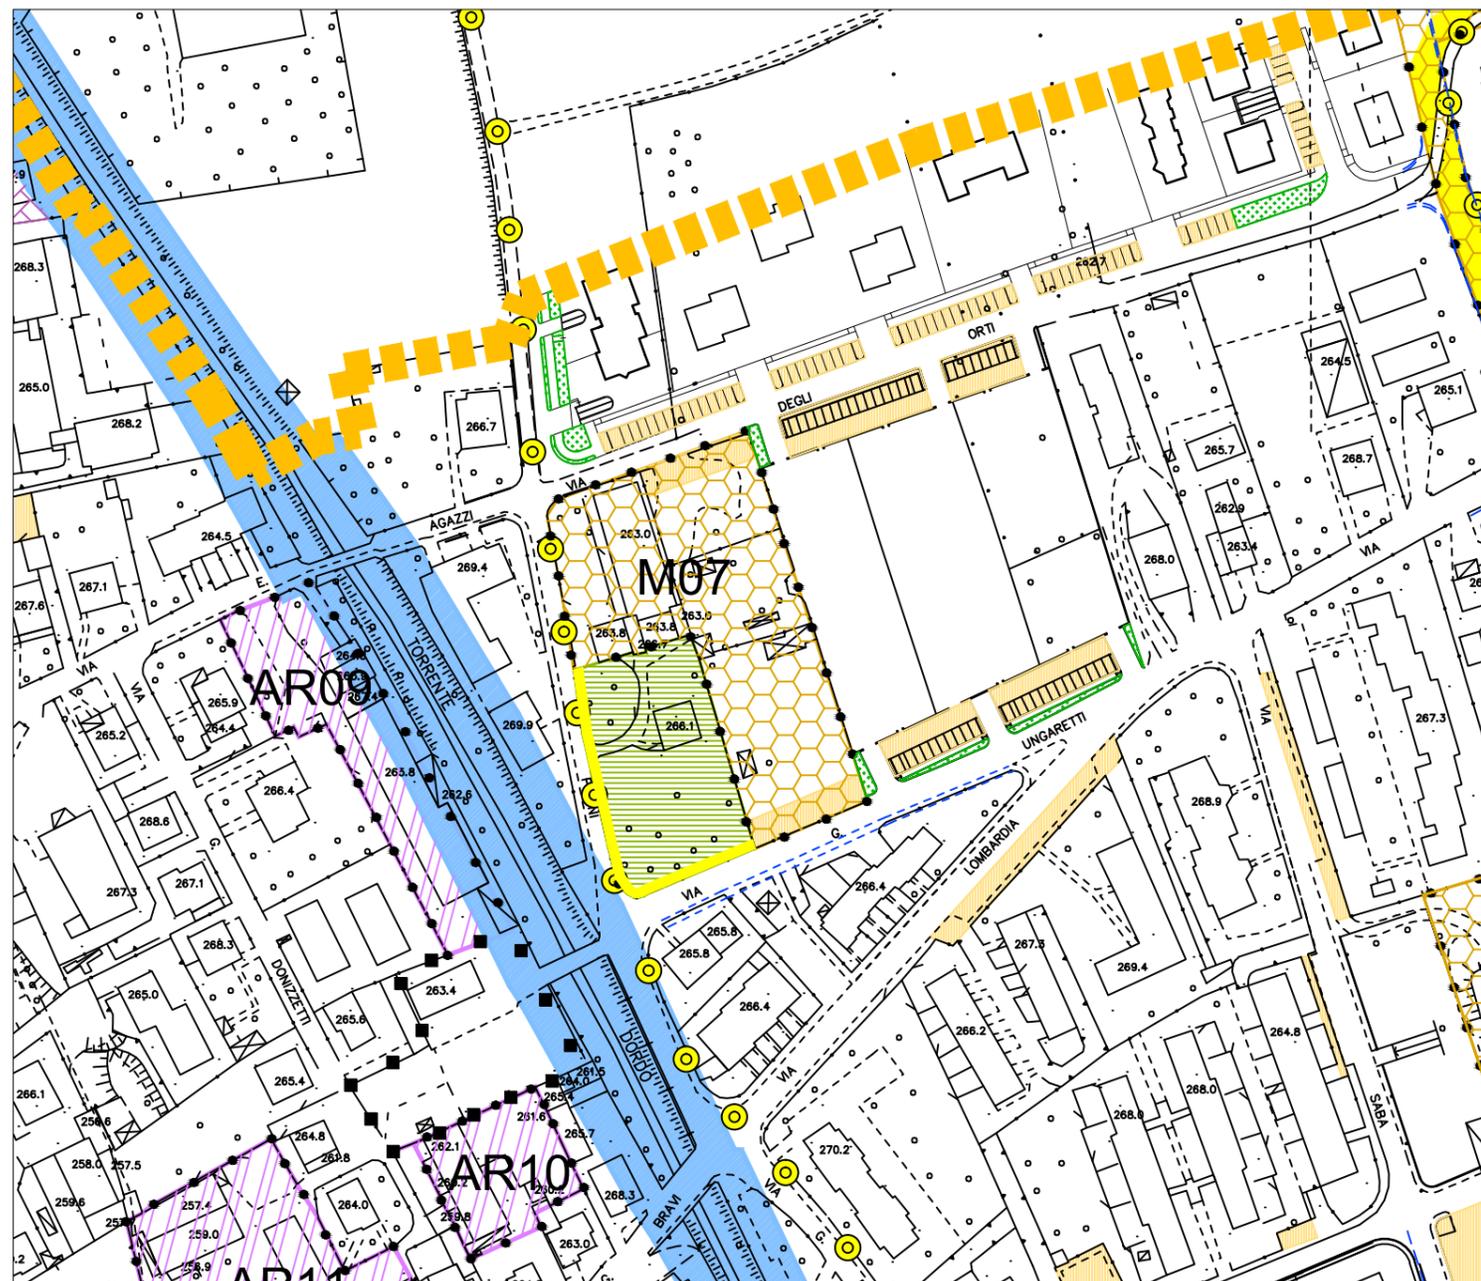

scala 1:2000

AMBITO DI TRASFORMAZIONE: **M07**

St: mq 5205  
Slp max: mq 1580  
H max: ml 9,00  
Numero piani fuori terra max: 2 + 1(mansardato)

Destinazioni ammesse:

– residenza

Standard / Servizi Primari (min.):

di cui:

– posti auto pubblici (min): n. 15  
– altro (verde urbano, percorsi ciclabili): mq 554

Servizi Equivalenti / Contributo qualitativo minimo:

mq 1580

di cui:

– servizi da redistribuire fuori comparto  
– totale

mq 1580

mq 1580

Prescrizioni:

– i parcheggi pubblici di ambito devono essere collocati in continuità ai parcheggi realizzati / in corso di realizzazione nei comparti adiacenti