



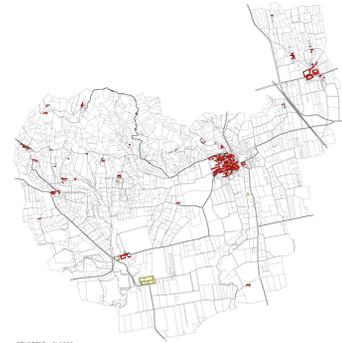


SITUAZIONE AL 1853

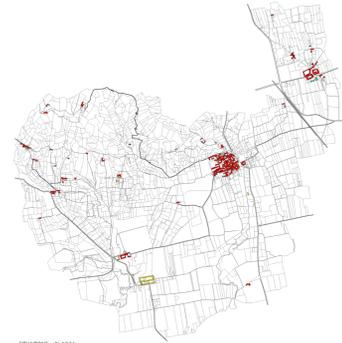


SITUAZIONE AL 1889



SITUAZIONE AL 1931

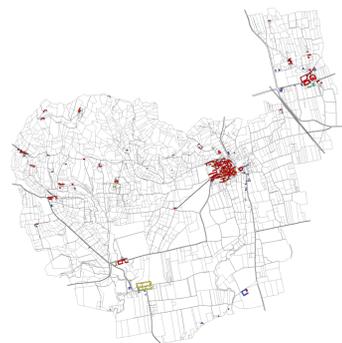


SITUAZIONE AL 1955

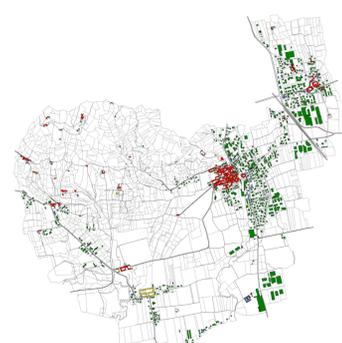

SITUAZIONE AL 2003

FONTE : PRG 2004 (Tav. 01, all. B)

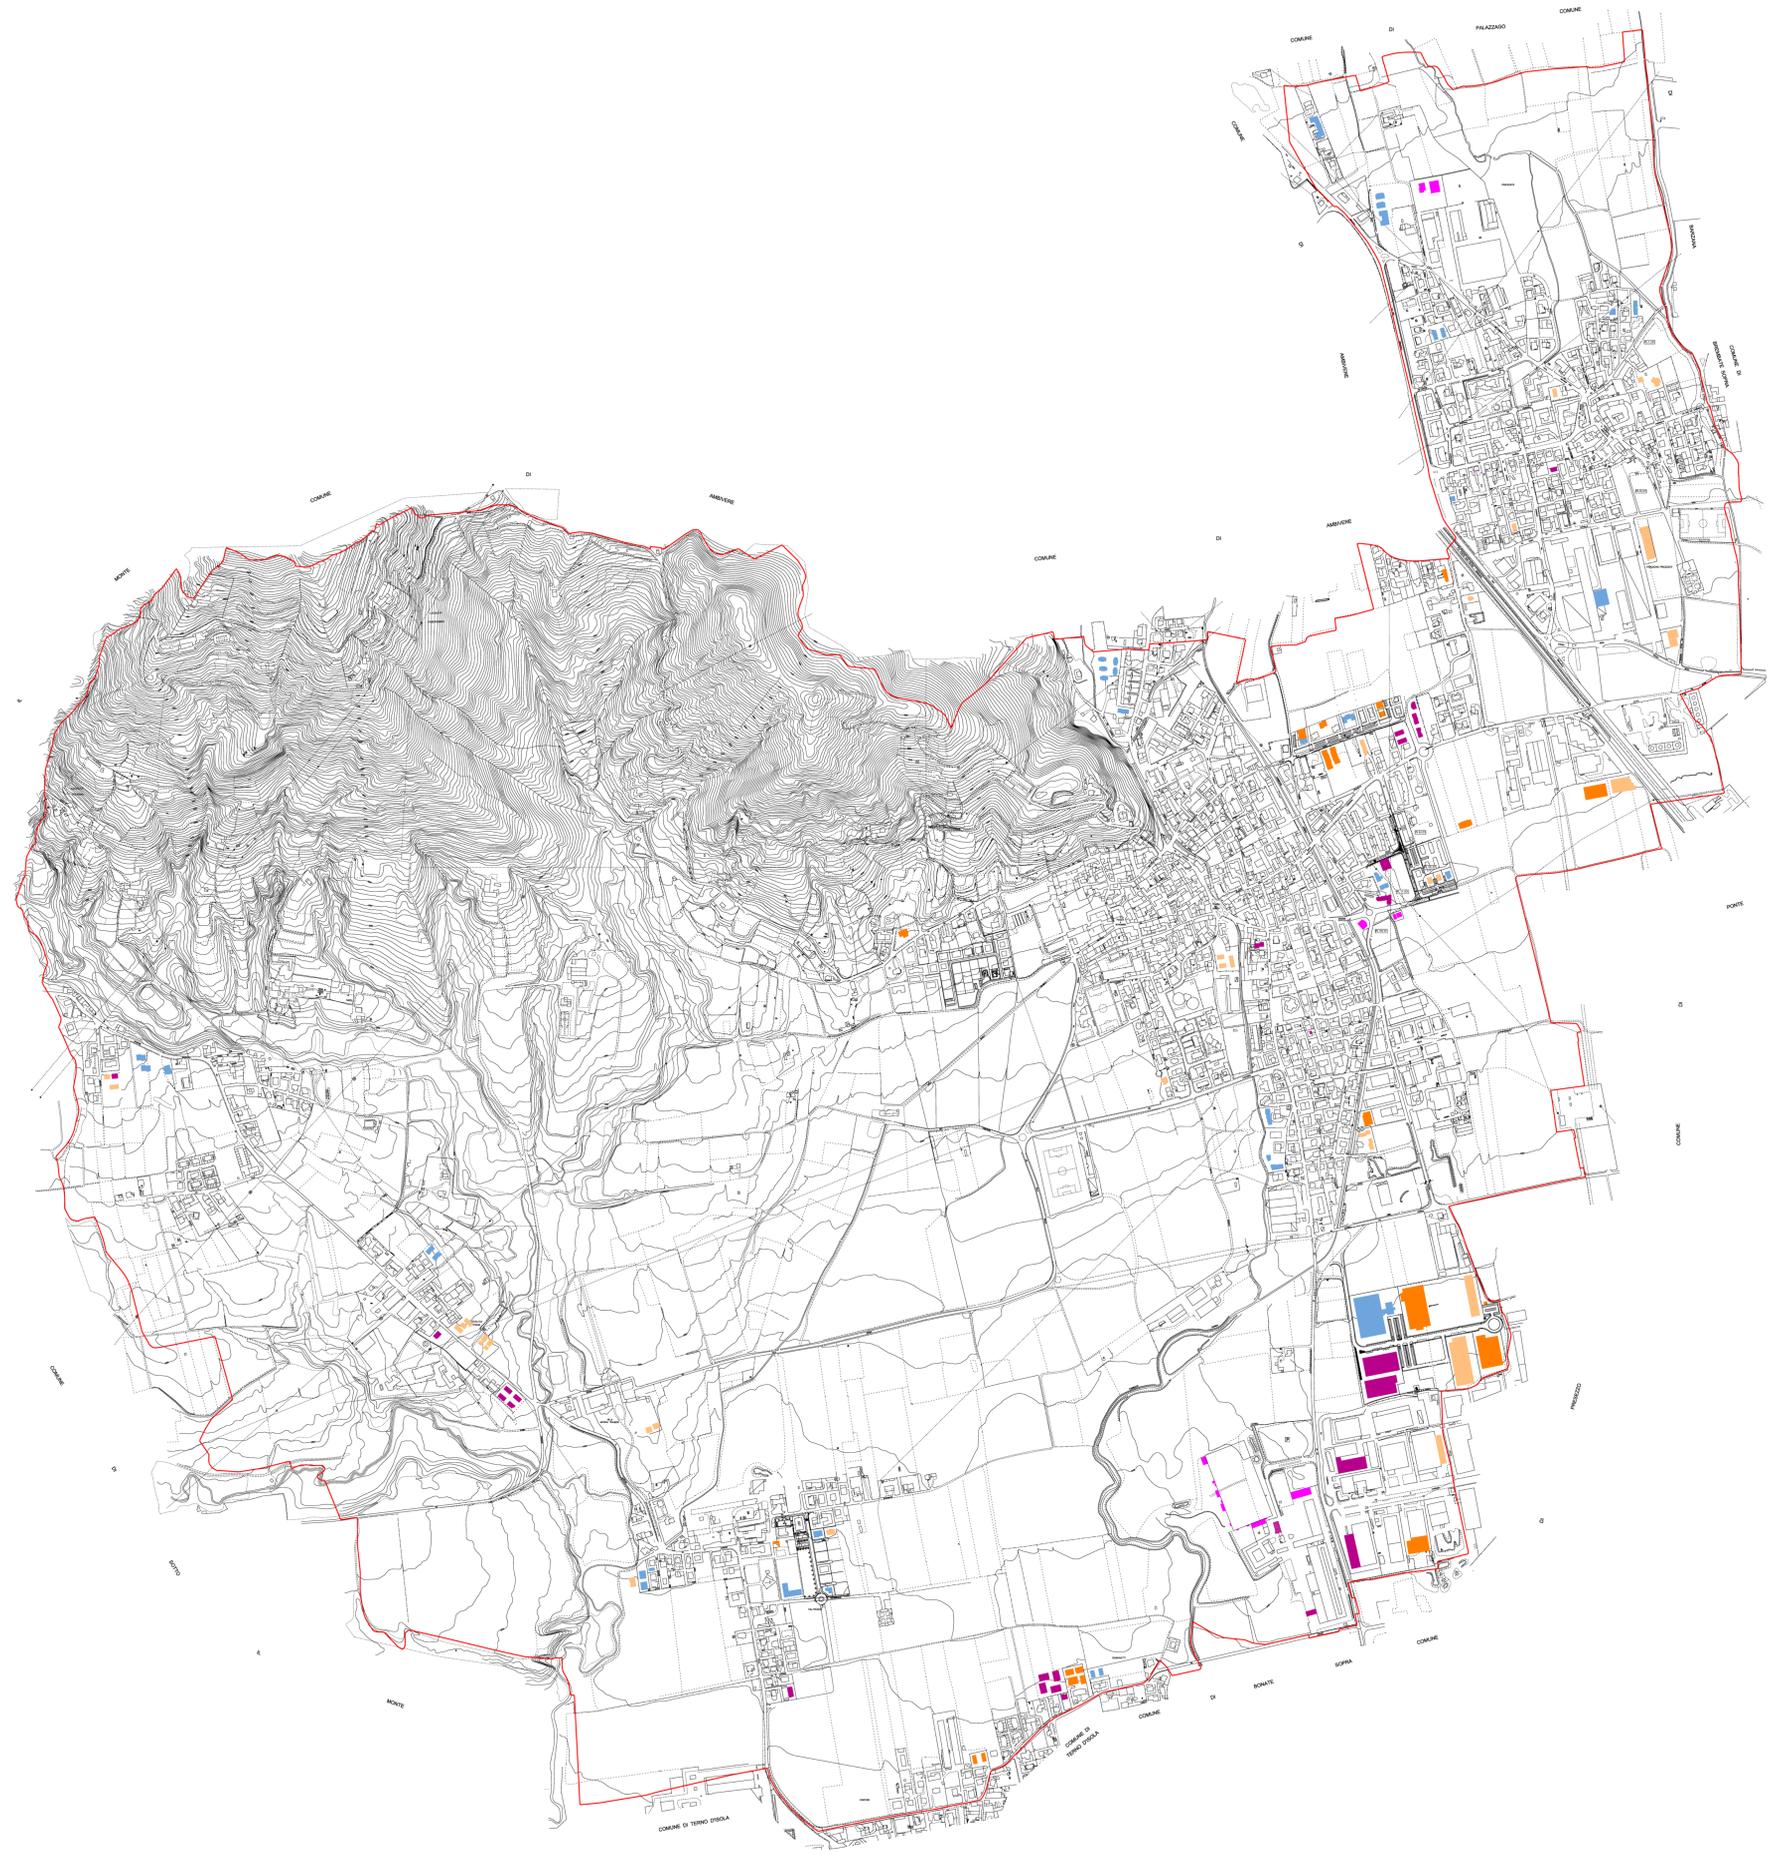

STRATIFICAZIONE URBANA DAL 2004 AL 2008

LEGENDA

- P.D.C. / D.I.A. ANNO 2004
- P.D.C. / D.I.A. ANNO 2005
- P.D.C. / D.I.A. ANNO 2006
- P.D.C. / D.I.A. ANNO 2007
- P.D.C. / D.I.A. ANNO 2008



COMUNE DI MAPELLO
PROVINCIA DI BERGAMO

DOCUMENTO DI PIANO
- PARTE PRIMA -

QUADRO CONOSCITIVO DEL TERRITORIO

STRATIFICAZIONE STORICA
1853 - 2008

ADOTTATO CON DELIBERA CONSILIARE N. _____ DEL _____
 APPROVATO CON DELIBERA CONSILIARE N. _____ DEL _____

DATA 18/05/09 SCALA 1:5.000 TAV. 02 ALL. _____

GRUPPO DI PROGETTAZIONE
 Ing. Carlo Manaresi
 Ing. Dario Vanetti
 Arch. Stefano Genoni
 Dott. Geol. Diego Marselli
 con la collaborazione Università di Trento

COMUNE DI MAPELLO
PIANO DI GOVERNO DEL TERRITORIO
C.A.S.U.